STANDAARD DETAILLERING

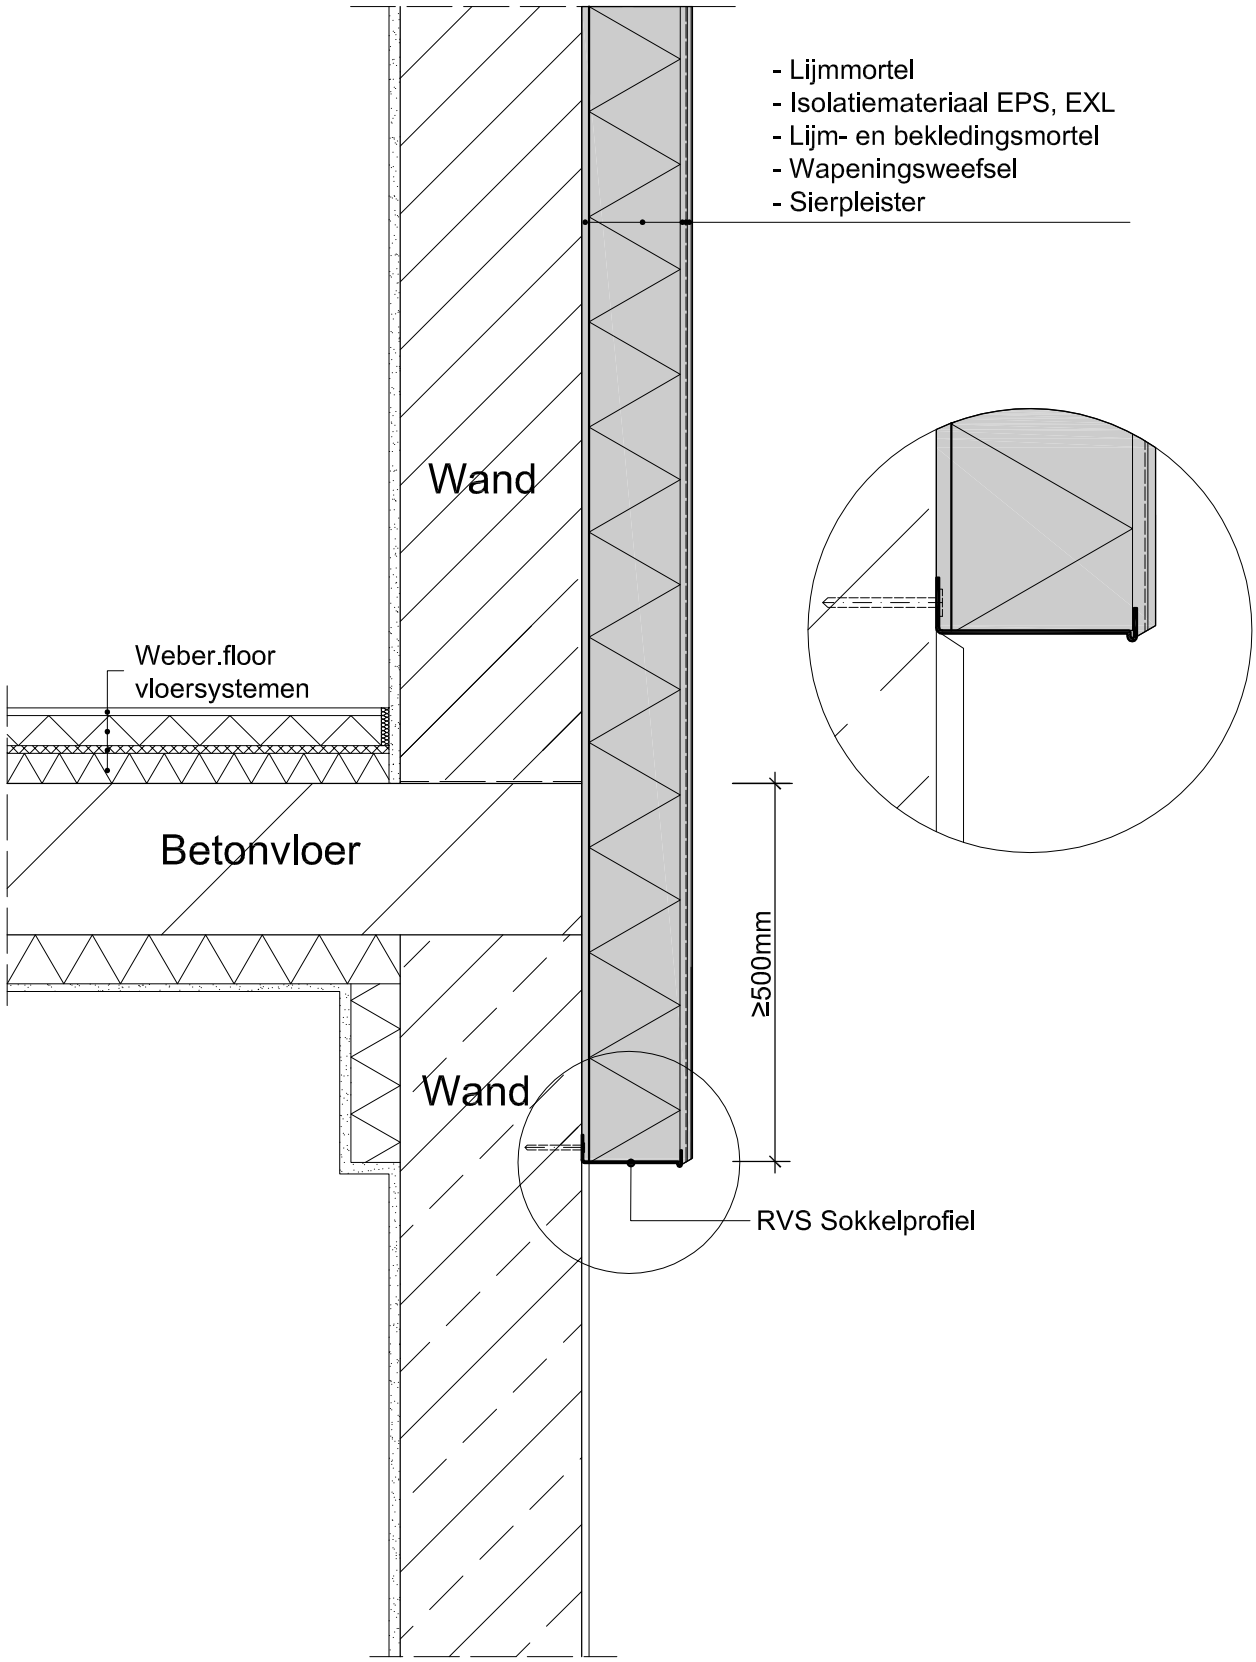

DETAIL 1.4
MAAIVELDAANSLUITING MET TERUGLIGGENDE PLINT
SCHAAL 1:10

Saint-Gobain Weber Beamix B.V.
Hastelweg 161
Postbus 7932
5605 SH Eindhoven
Tel: +31 (0)40-2597911
www.weberbeamix.nl